

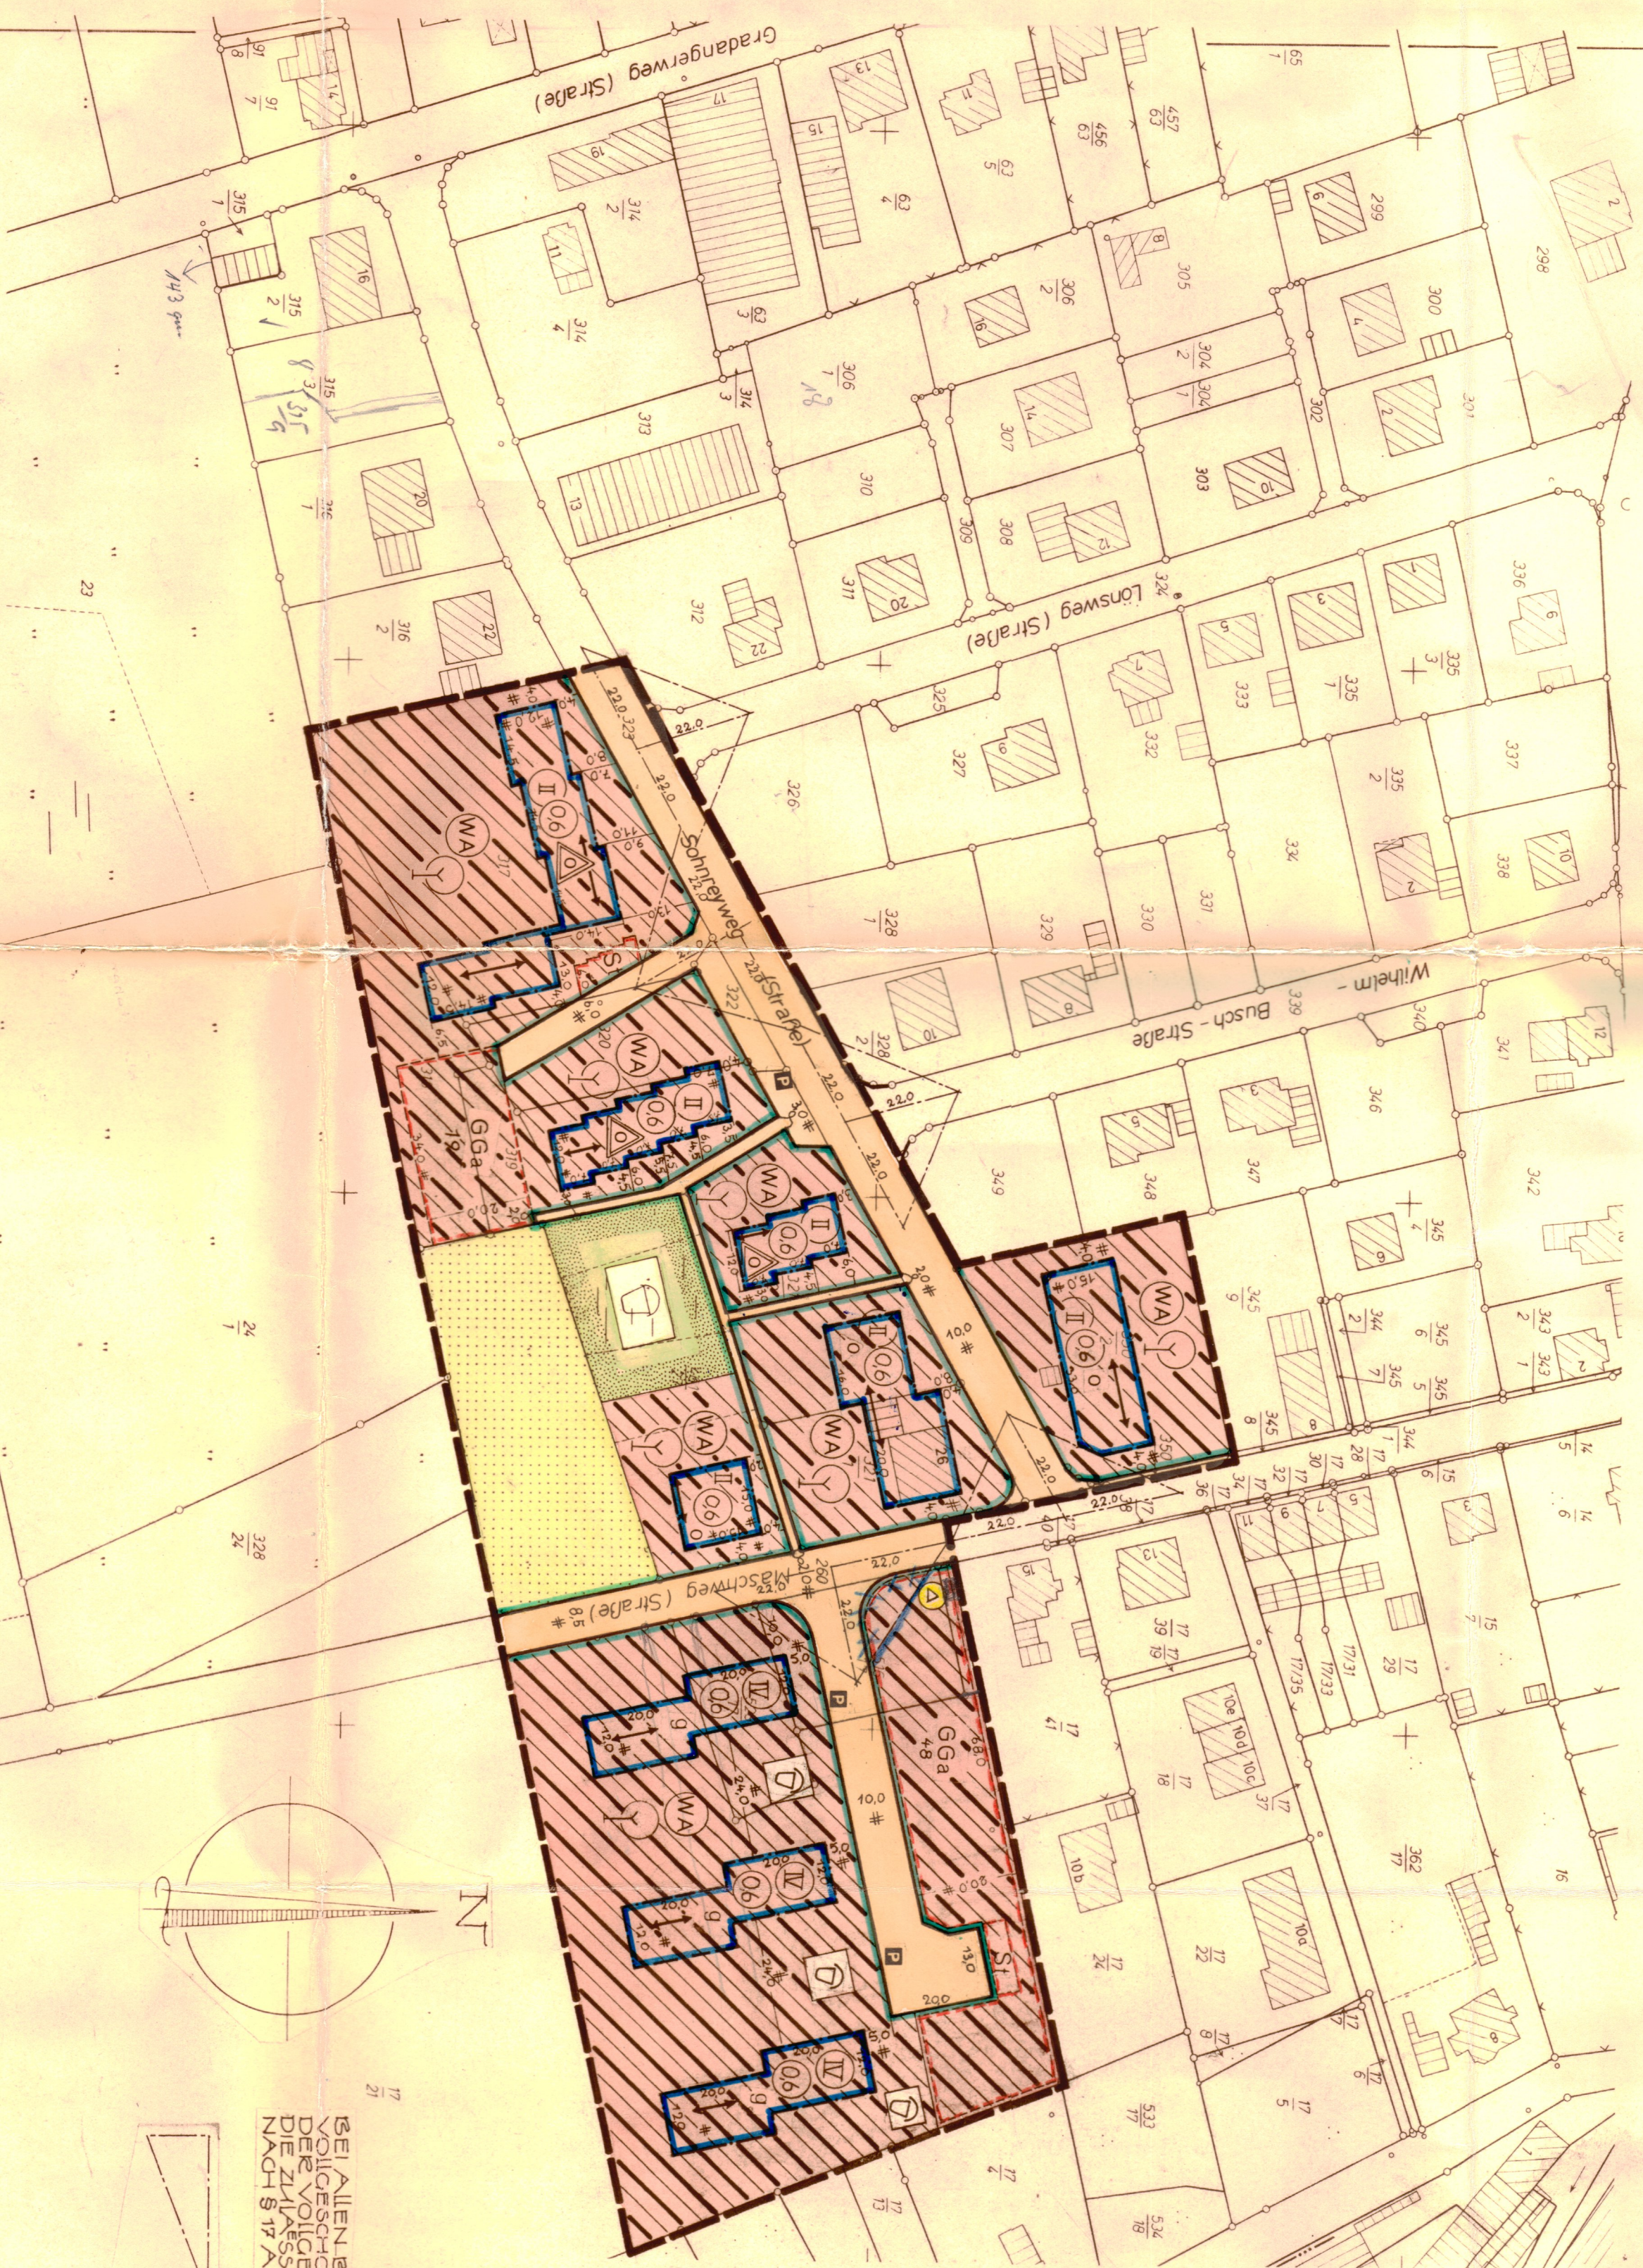
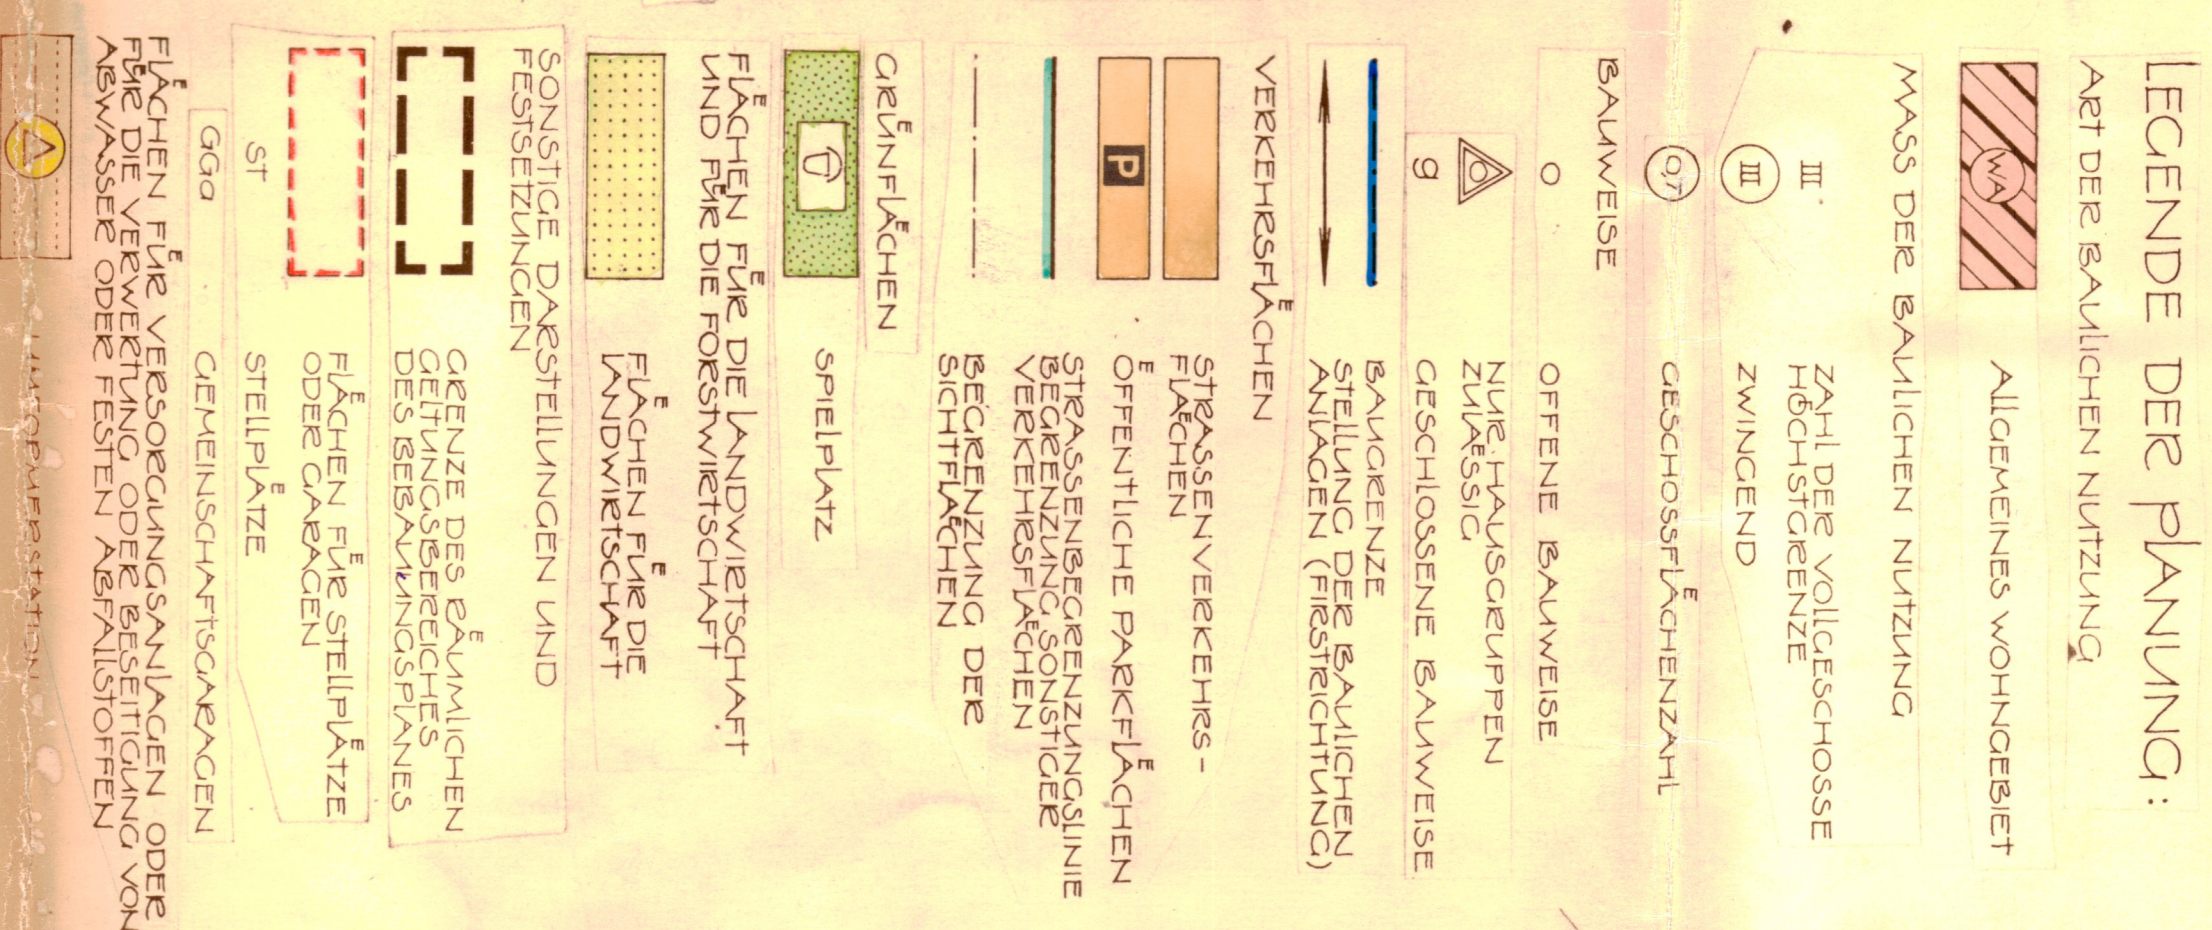


Bestandteile der Planung sind :
 1. Bestimmung der
 2. Bestimmung der
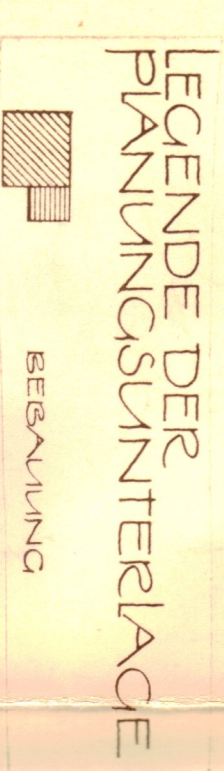

ÜBERSICHTSSKIZZE
H. 1 : 25 000

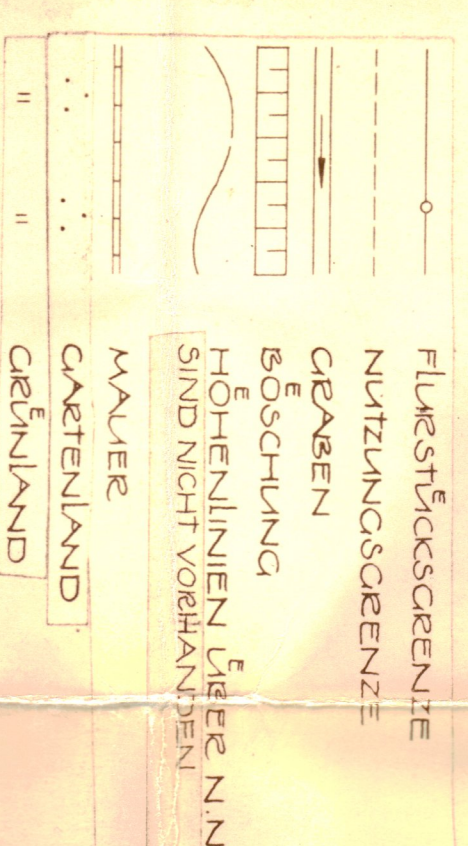

SICHTDREIECKSFÄCHEN SIND VON BAULICHER NUTZUNG, AUFSCHEITUNGEN SOWIE BEWUCHS UND EINFRIEDICUNG ÜBER 80 CM ÜBER FÄHRSAH OBERKANTE FREIHALTEN.

BEI DEN NICHT VERWASSTEN
GIESERBAUBAREN FLÄCHEN
RICHTET SICH DER ABSTAND
ZUR STRASSE NACH DER VOR-
HANDENEN BAUFLOTCHT.

BEINDUNG AN DIE BEPFLANZUNG
NACH § 9 AFS 1 (15)
AUF JEDEM BAUGELANDSTÜCK
BZW. JE 500 m² FLÄCHE VENN NICHT
VORHANDEN IST MINDESTENS EIN
HOCHVERBENDER EINHEITSCHEIT
LAUBBAUM ANZUPFLANZEN UND
ZU ERHALTEN.

[illegible]

DER RAT DER STADT/GEMEINDE
HAT DIE AUFSTELLUNG DES BE-
BAUUNGSPLANES GEM. § 2
ABS. 1 BEZUG BESCHLOSSEN

DER ENTWURF
WURDE IN AUF-
TRAG DER
STADTGEMEINDE
AUSGEARBEITET
VON

DER RAT DER STADT / GEMEINDE
HAT DEN ENTWURF DES § 2
ABS. 6 (Bauzug) ZUR ÖFFENTLICHEN
ABSTIMMUNG (BEFRIEDIGUNG) FÜR
AUFGEHÄNGT


KATAS-STERANT Einbeck, DEN 21. Juni
(SIEGEL) VERMESSUNGS-INSPEKTORAT

1972
(SPECIAL)
STADT-/GEMEINDEDIREKTOR

HANNOVER, 14
JANUAR 1972
ORTSPLANER

STADT-/GEMEINDE-DIRECTOR
(SIEGEL)


DIE ÖFFENTLICHE ANSIEHUNG
DES ENTWERFERS MIT BEGRÜN-
DUNG AUF DIE DAUER VON MIN-
DESTENS EINEM MONAT ER-
FOLGT CEN 5.2 ABS 6 BGRUG
VOM 5.4.1972 BIS 5.5.1972
EINSCHLIESSLICH.

DASSEL, DEN 29. 5. 1977

ALS SATZUNG VOM RAT DER
STADT/GEHÖRENDE AUF GRUND
DER §§ 2 Abs. 1 und 10 Bldg

SCHLOSSEN NY 18. 5. 1972
DASSEL, DEN 29. 5. 1972

GENEHMIGT GEM. § 11 BBAUG
NACH MASSGABE MEINER
VERFÜGUNG VON

100

DER RAT DER STADTGEMEINDE
IST MIT BESCHLUSS VOM 8.2.1973
DIE IN DER GEMEINDE-
VEREINIGUNG DES HERRN RE-
GIERUNGSPRÄSIDENTEN IN HILDES-
HEIM

BEICETRETEN.
DE 113.2.1973

DIE BEKANNTMACHUNG DER GENEH-
MIGUNG SOWIE ORT UND DAUER
DER ÖFFENTLICHEN AUSSTELLUNG DIE-
SES BEWANNUNGSPLANES MIT BEZIEHUN-
GEN ERFOLGTE AM 22. 12. 1933

IM ANTSBLATT FÜR DEN LÄNDKREIS EINBECK
NACH ABLAUF DER IN DER HAUPT-
SATZUNG VORGESEHENEN AUSLEGUNGS-

STADT DASSEL

Genehmigt

gem. § 11 des Bundeshaugesetzes vom 23. 6.
1960 (BGBl. I S. 341) nach Maßgabe meiner
Verfügung vom heutigen Tage 2/4-5.5.3(44)

Hildesheim, den

8.12.1972

Beit

BEERXUINCSPAN No. 14

MASCHWEG-SUD[®]

DIESER BEBAUUNGSPLAN TRITT TEILWEISE AN
DIE STELLE DES BEBAUUNGSPLANES 120

M. 1:1000

BUNDESGESETZ (§ 30), BAUNUTZUNGS-
VERORDNUNG, PLANZEICHENVERORDNUNG